


- LEGENDA:**

QUANTITATIVOS – PROTEÇÃO DE PÉ	
VOLUME TOTAL DE ENROCAMENTO	200,00m³
VOLUME DE BRITA 3	31,00m³
VOLUME DE AREIA	25,00m³
ÁREA DE MANTA GEOTÊXTIL	140,00m²




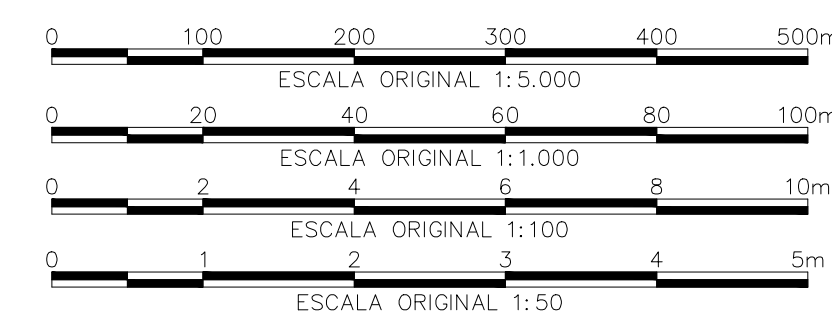


NOTAS	
1.	DIMENSÕES E ELEVAÇÕES EM METRO, EXCETO ONDE INDICADO.
2.	SISTEMA GEODÉSICO DATUM SIRGAS 2000, SISTEMA DE COORDENADAS UTM – FUSO 23 SUL.
3.	O FLUXO PROVENIENTE DA DRENAGEM INTERNA DEVERÁ SER COLETADO PELA CAIXA DO MEDIDOR DE VAZÃO E BOMBEADO PARA A ESTAÇÃO DE TRATAMENTO DOS EFLUENTES (ETE). A ÁGUA PROVENIENTE DA DRENAGEM INTERNA NÃO DEVERÁ TER CONTATO COM A ÁGUA PROVENIENTE DA DRENAGEM SUPERFICIAL.
TODA INFORMAÇÃO CONTIDA NESTE DESENHO É CONFIDENCIAL E NÃO SERÁ USADA PARA QUALQUER PROPÓSITO, A NÃO SER O AQUI EXPRESSO, SEM PRÉVIA AUTORIZAÇÃO DA EMPRESA.	

DESENHOS DE REFERÊNCIA	
NÚMERO	TÍTULO
AA-421-DF-0498-259-DS-0001	BASE TOPOGRÁFICA
AA-421-DF-0498-259-RT-0005	MEMORIAL DESCRITIVO
AA-421-DF-0498-259-DS-0007	ARRANJO GERAL - SEÇÕES E DETALHE TÍPICO

				ESCALA:		INDICADA
				PROPÓSITO DAS EMISSÕES		
				(A) PRELIMINAR		
				(B) PARA CONHECIMENTO		
				(C) P/COMENTARIO/APROVAÇÃO		
RESPONSÁVEL				NOME	RÚBRICA	DATA
DESENHO	LUZIEL	LA	19/04/2024			
VERIFICAÇÃO	MÓCIO	MCR	19/04/2024			
SUPERVISOR	ANITA	AC	19/04/2024			
COORDENADOR	ANITA	AC	19/04/2024			
				()		

	ANGLOGOLD ASHANTI MINERAÇÃO		COORD. PROJ.	DATA
	MINA CUIABÁ		CLIENTE	DATA
PDER ÁREA 4 PROJETO DE ENGENHARIA GEOTECNIA DRENAGEM INTERNA – PLANTA, SEÇÕES TÍPICAS E DETALHE				
DESENHO N°: AA-421-DF-0498-259-DS-0005				REV. 1

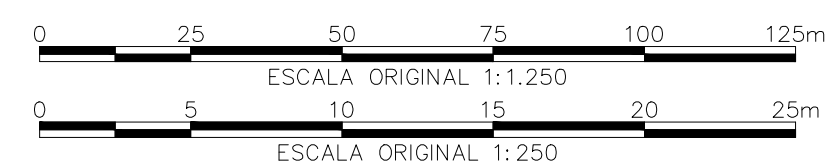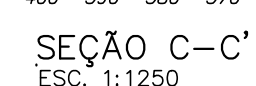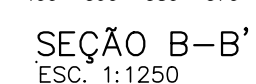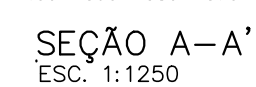

REVISÕES				
Nº	DATA	DISCRIMINAÇÃO	EMIS.	VISTOS DES. COORD.
0	15/04/24	EMIÇÃO INICIAL	C	EDF AC
1	02/05/2024	APROVADO	D	EDF AC
2	17/05/2024	APROVADO	D	EDF AC


ESTÁ CÓPIA SÓ TERÁ VALIDADE COM A ÚLTIMA REVISÃO ASSINADA PELO COORDENADOR

NOTAS	
1.	DIMENSÕES E ELEVAÇÕES EM METRO, EXCETO ONDE INDICADO.
2.	SISTEMA GEODÉSICO DATUM SIRGAS 2000, SISTEMA DE COORDENADAS UTM – FUSO 23 SUL.
TODA INFORMAÇÃO CONTIDA NESTE DESENHO É CONFIDENCIAL E NÃO SERÁ USADA PARA QUALQUER PROPÓSITO, A NÃO SER O AQUI EXPRESSO, SEM PRÉVIA AUTORIZAÇÃO.	


DESENHOS DE REFERÊNCIA	
NÚMERO	TÍTULO
AA-421-DF-0498-259-DS-0001	BASE TOPOGRÁFICA
AA-421-DF-0498-259-RT-0005	MEMORIAL DESCRITIVO
AA-421-DF-0498-259-DS-0002	CADASTRO DE INTERFERÊNCIAS
AA-421-DF-0498-259-DS-0006	ARRANJO GERAL - PLANTA

				ESCALA:	INDICADA
				PROPÓSITO DAS EMISSÕES	
				(A) PRELIMINAR (B) PARA CONHECIMENTO (C) P/COMENTÁRIO/APROVAÇÃO (D) APROVADO (E) PARA COTAÇÃO (F) LIBERADO P/CONSTRUÇÃO (G) LIBERADO P/COMPRA ()	
RESPONSÁVEL	NOME	RÚBRICA	DATA		
DESENHO	EDMAR	EDF	17/05/2024		
VERIFICAÇÃO	ELISA	ES	17/05/2024		
SUPERVISOR	ANITA	AC	17/05/2024		
COORDENADOR	ANITA	AC	17/05/2024		


 ANGLOGOLD ASHANTI MINERAÇÃO MINA CUIABÁ	COORD. PROJ.	DATA
	CLIENTE	DATA
PDER ÁREA 4 PROJETO DE ENGENHARIA GEOTECNIA ARRANJO GERAL – SEÇÕES E DETALHE TÍPICO		
DESENHO Nº: AA-421-DF-0498-259-DS-0007	REV.	2

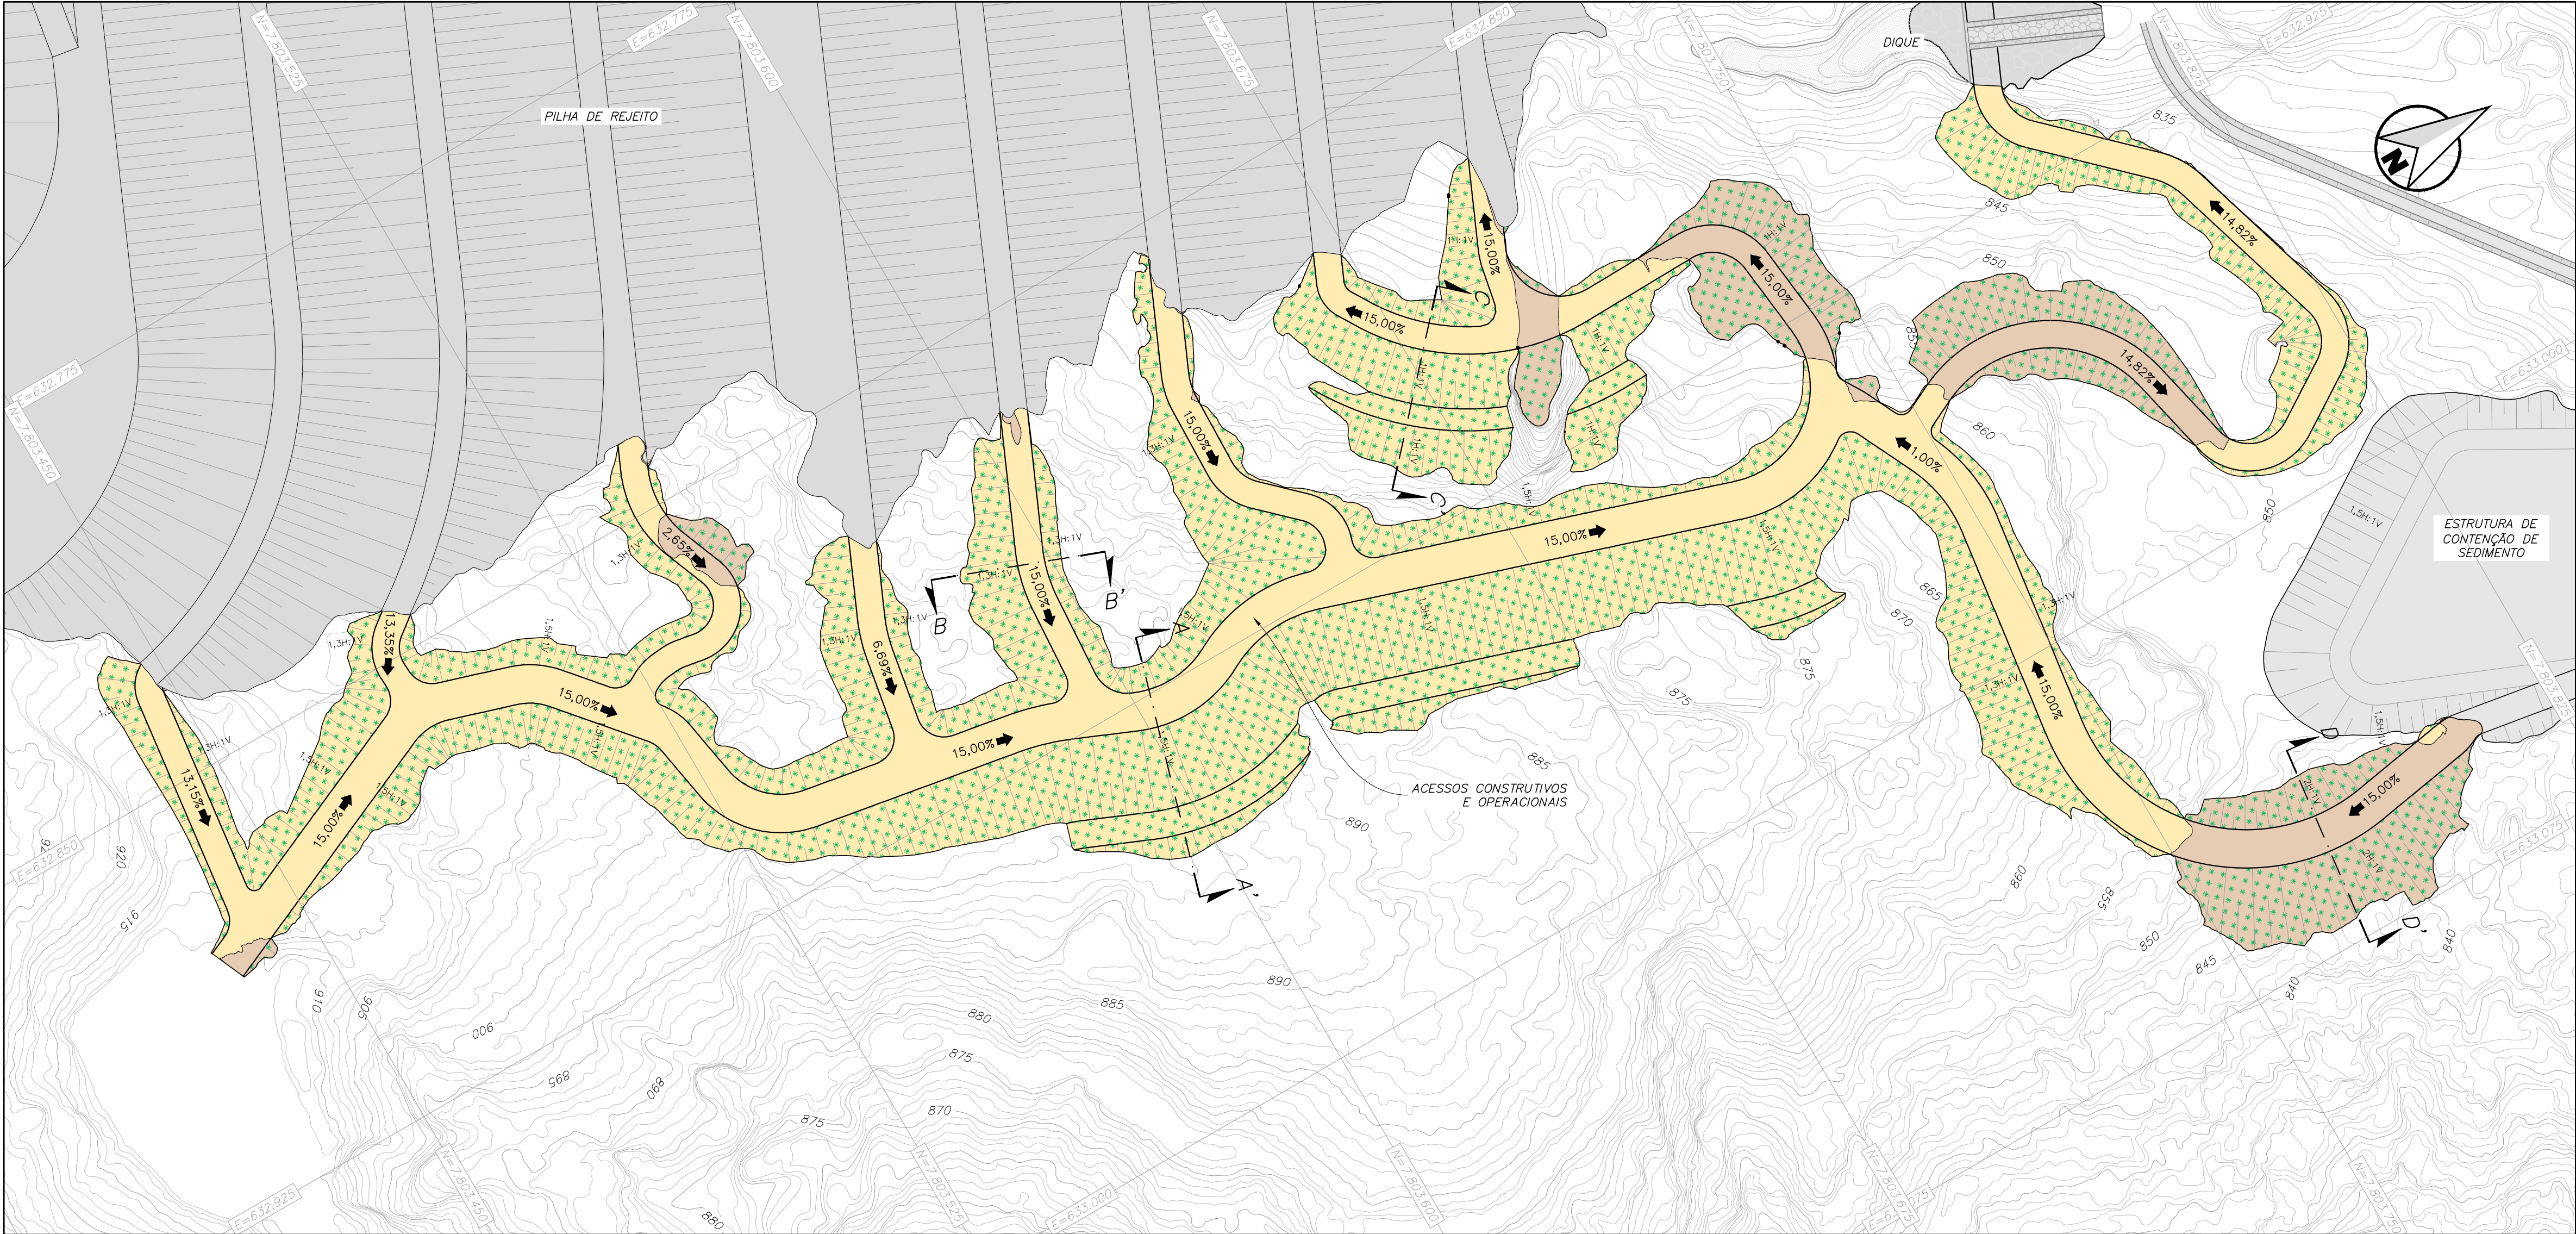


PLANTA
ESC. 1:750

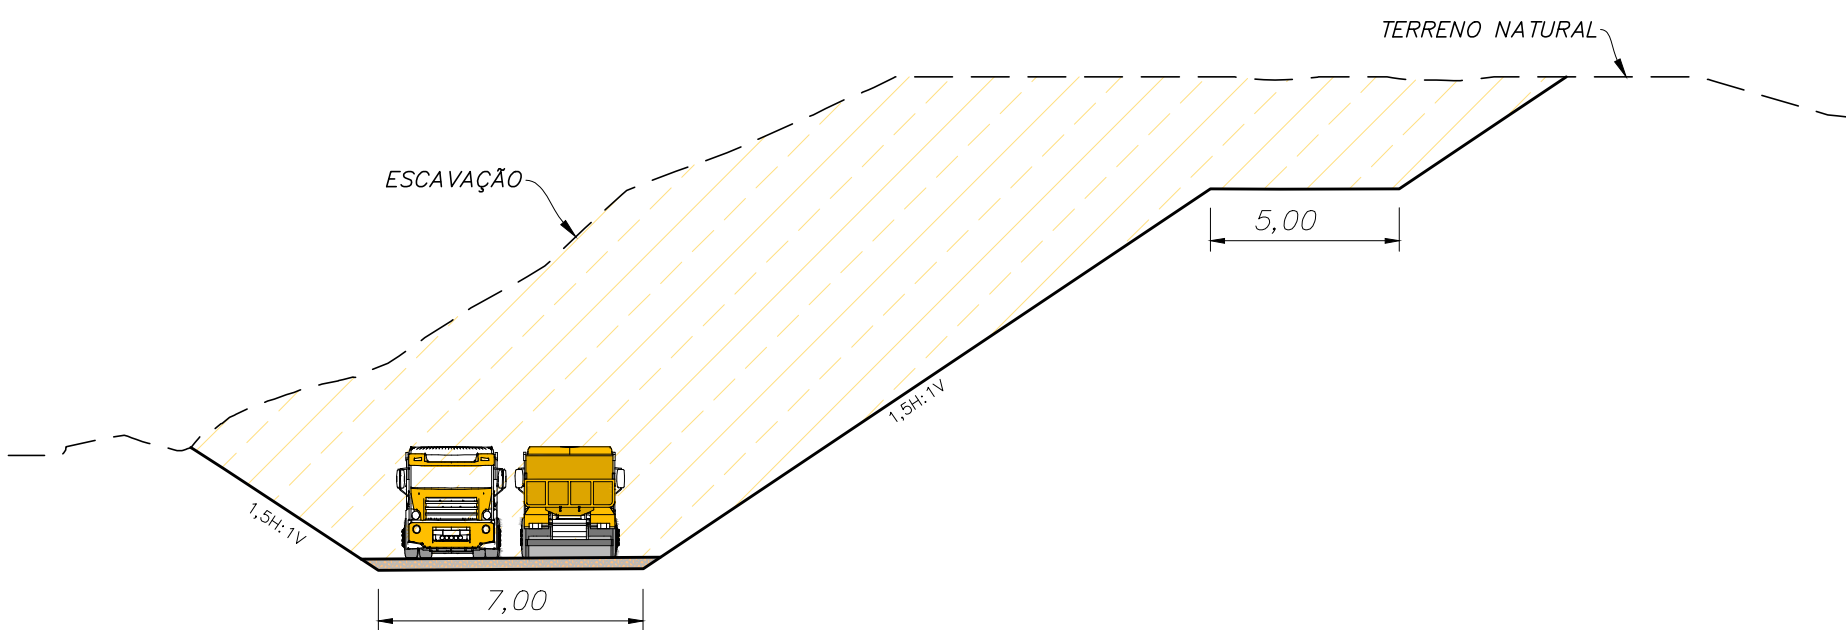


SEÇÃO A-A'
ESC. 1:200

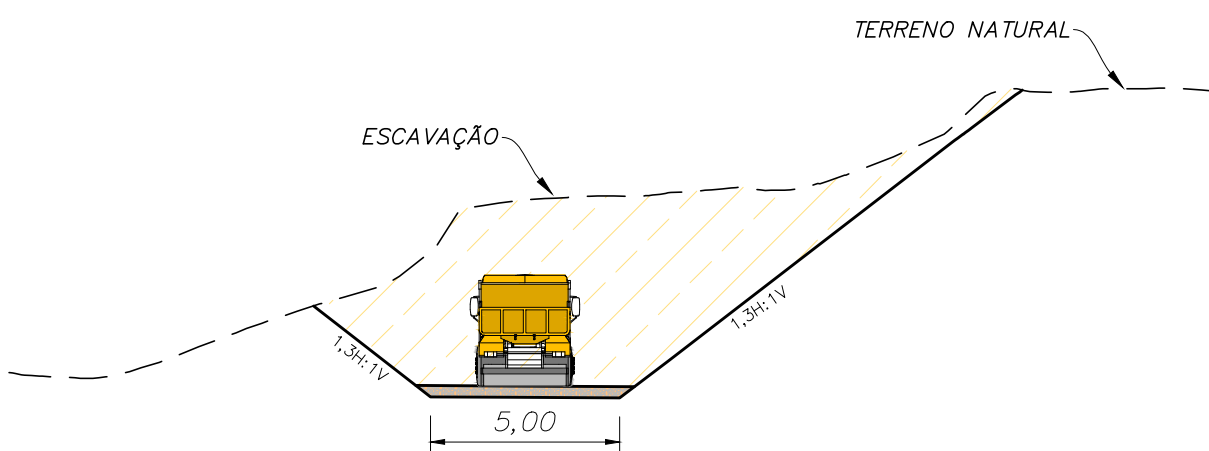


SEÇÃO B-B'
ESC. 1:200

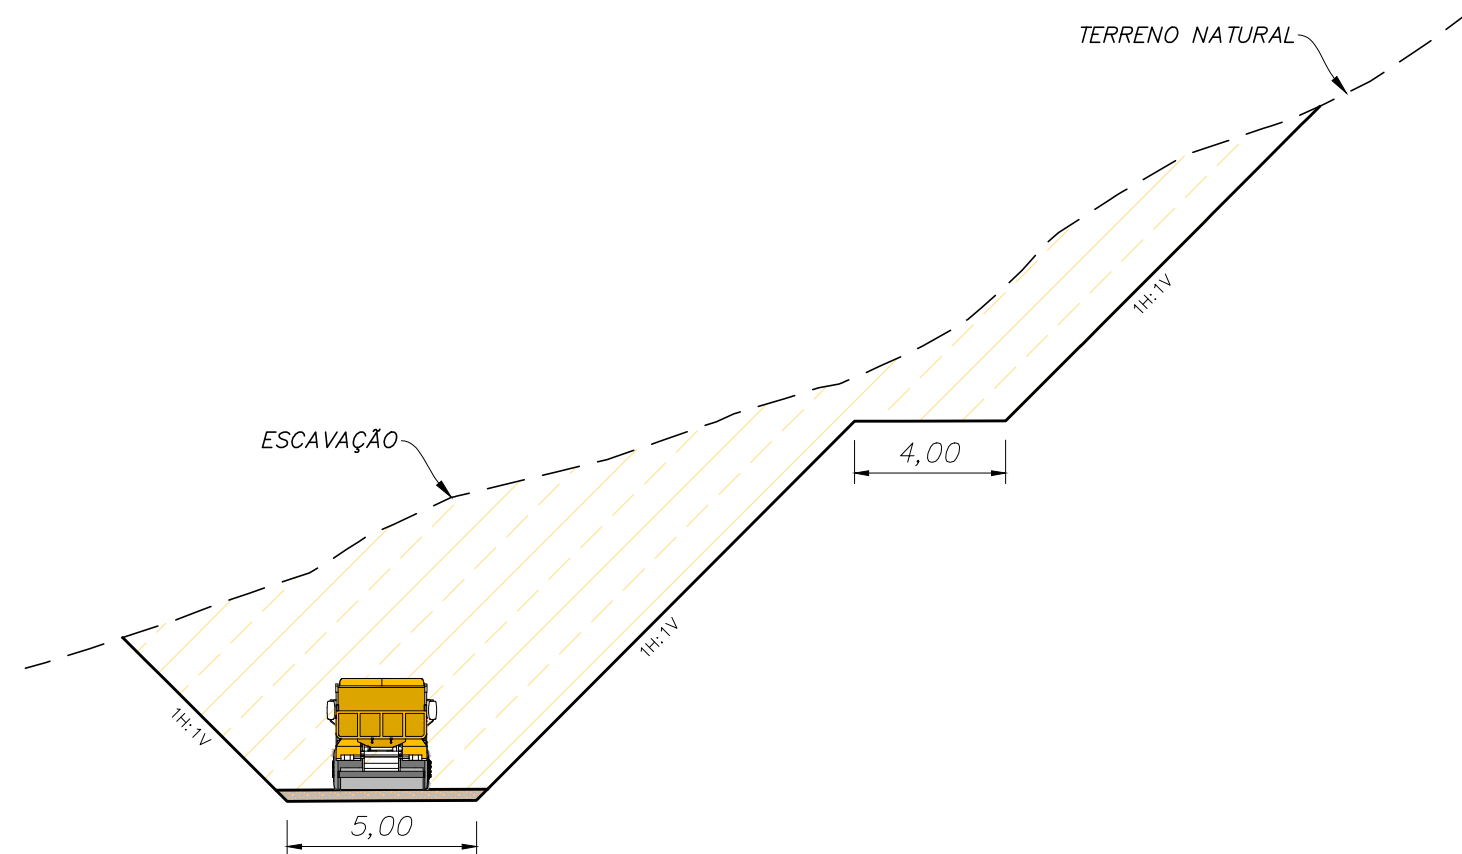

SEÇÃO C-C'
ESC. 1:200

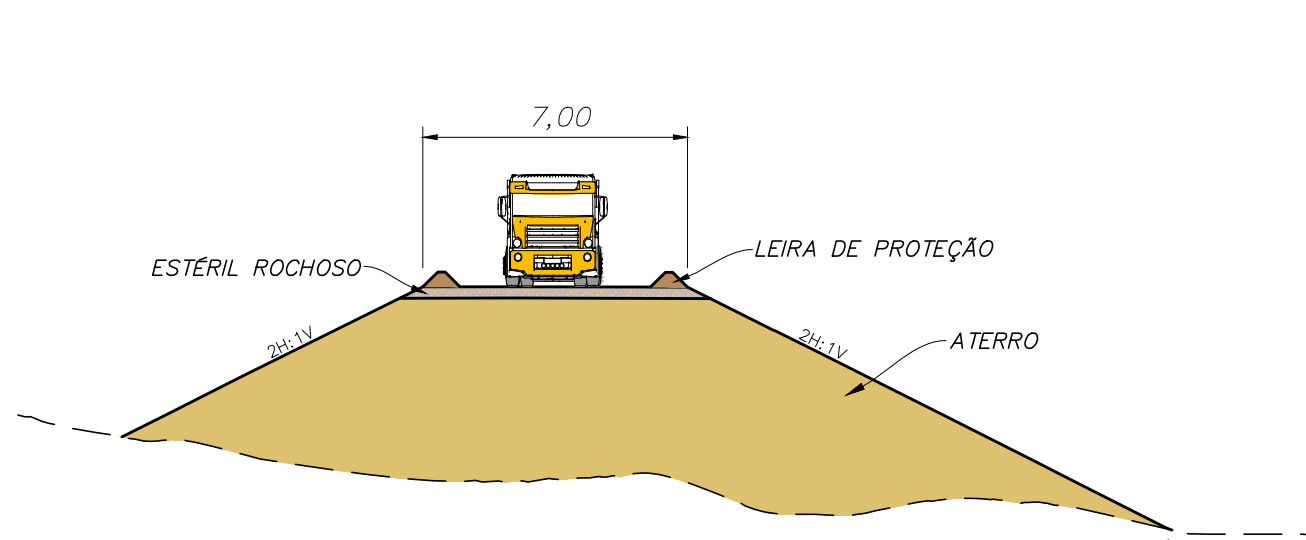

SEÇÃO D-D'
ESC. 1:200

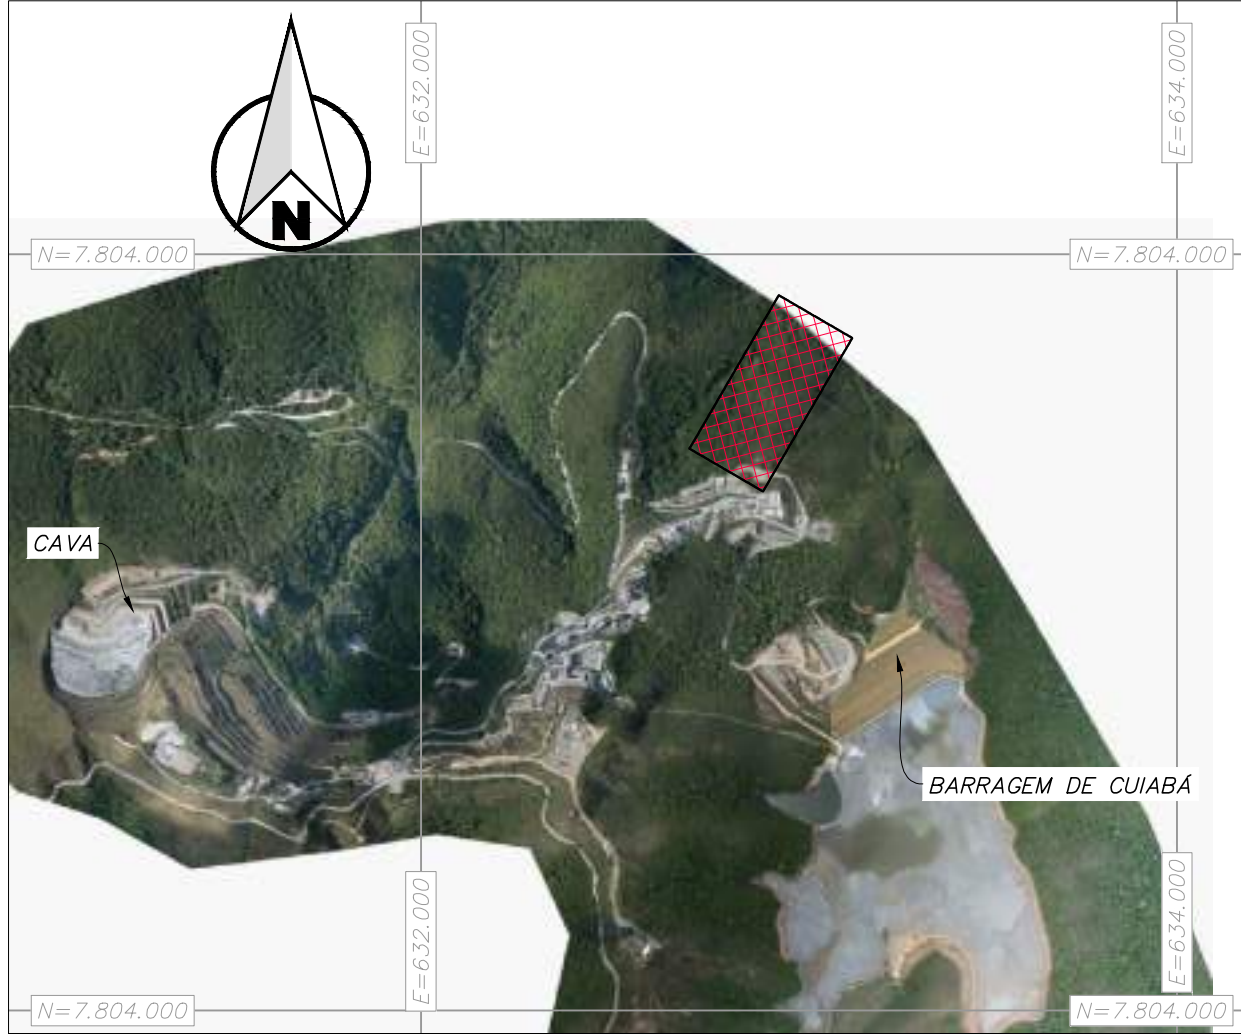



PLANTA CHAVE
ESC. 1:20.000



QUADRO DESCRITIVO ACESSO	
VOLUME TOTAL CORTE	53.235,52 m³
VOLUME TOTAL ATERRO	8.205,63 m³
VOLUME DE ESTÉRIL ROCHOSO (h=0,30m)	2.135,00 m³
INCLINAÇÃO DO TALUDE DO EMPILHAMENTO	VAR.H = 1,0V
ALTURA MÁXIMA ENTRE AS BERMAS	10,00m
LARGURA DAS BERMAS	5,00m
REVESTIMENTO VEGETAL DOS TALUDES	15.594,65 m²

LEGENDA:




- CURVAS DE NIVEL
- PILHA - PDER ÁREA 4
- ESTRUTURA DE CONTENÇÃO / DIQUE
- ATERRO COMPACTADO
- ESCAVAÇÃO
- TERRENO NATURAL
- TERRENO NATURAL
- ESTÉRIL ROCHOSO
- ATERRO COMPACTADO (SEÇÃO)
- ESCAVAÇÃO (SEÇÃO)
- REVESTIMENTO VEGETAL

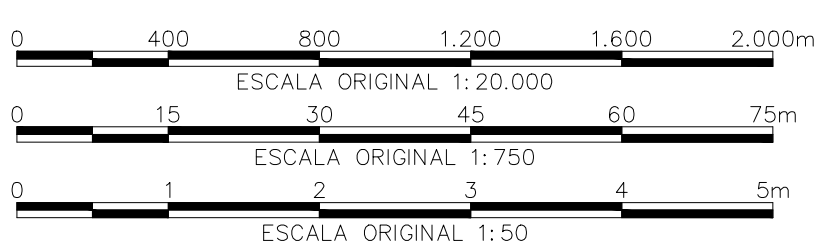

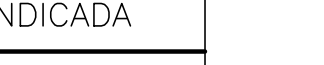
REVISÕES					NOTAS					DESENHOS DE REFERÊNCIA							ESCALA: INDICADA		ANGLOGOLD ASHANTI MINERAÇÃO MINA CUIABÁ		COORD. PROJ. DATA	
Nº	DATA	DISCRIMINAÇÃO	EMIS.	VISTOS DES. COORD.						NÚMERO	TÍTULO	PROPÓSITO DAS EMISSÕES		CLIENTE			DATA					
0	15/04/24	EMIÇÃO INICIAL	C	EDF	AC	1. DIMENSÕES E ELEVAÇÕES EM METRO, EXCETO ONDE INDICADO.					AA-421-DF-0498-259-DS-0001	BASE TOPOGRÁFICA	(A) PRELIMINAR		PDER ÁREA 4 PROJETO DE ENGENHARIA GEOTECNIA ACESSOS CONSTRUTIVOS – PLANTA E SEÇÕES		REV. 2					
1	23/04/24	P/ COMENTÁRIO/APROVAÇÃO	C	EDF	AC	2. SISTEMA GEODÉSICO DATUM SIRGAS 2000, SISTEMA DE COORDENADAS UTM – FUSO 23 SUL.					AA-421-DF-0498-259-RT-0005	MEMORIAL DESCRITIVO	(B) PARA CONHECIMENTO									
2	17/05/24	APROVADO	D	EDF	AC						AA-421-DF-0498-259-DS-0008	ARRANJO GERAL – PLANTA	(C) P/COMENTARIO/APROVAÇÃO									
													(D) APROVADO									
													(E) PARA COTAÇÃO									
													(F) LIBERADO P/CONSTRUÇÃO									
													(G) LIBERADO P/COMPRA									
													()									
ESTA CÓPIA SÓ TERÁ VALIDADE COM A ÚLTIMA REVISÃO ASSINADA PELO COORDENADOR					TODA INFORMAÇÃO CONTIDA NESTE DESENHO É CONFIDENCIAL E NÃO SERÁ USADA PARA QUALQUER PROPÓSITO, A NÃO SER O AQUI EXPRESSO, SEM PRÉVIA AUTORIZAÇÃO POR ESCRITO DA PROJE										COORDENADOR		ANITA	AC	17/05/2024			

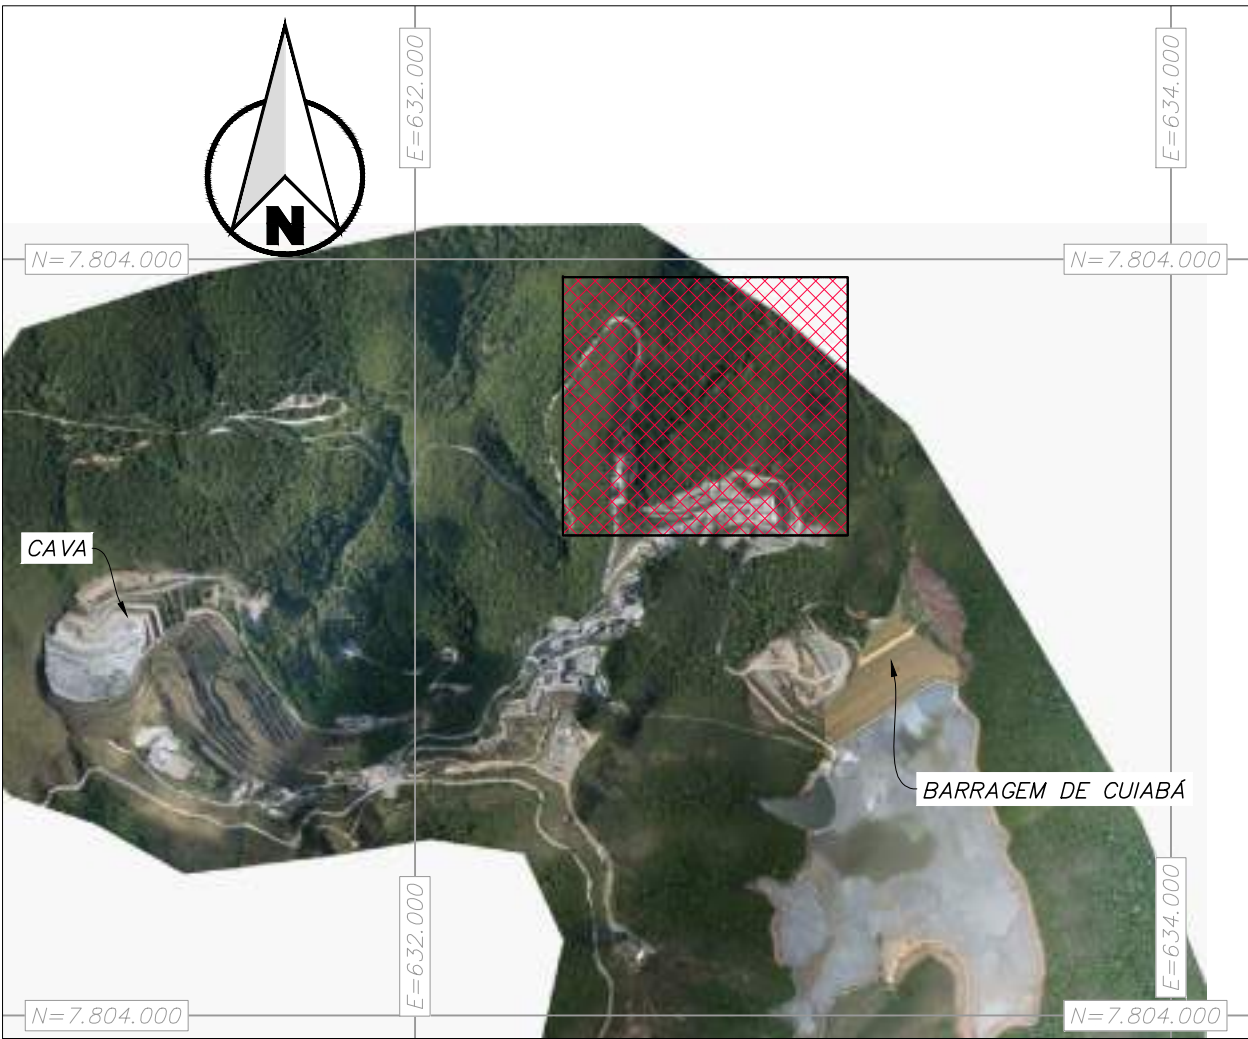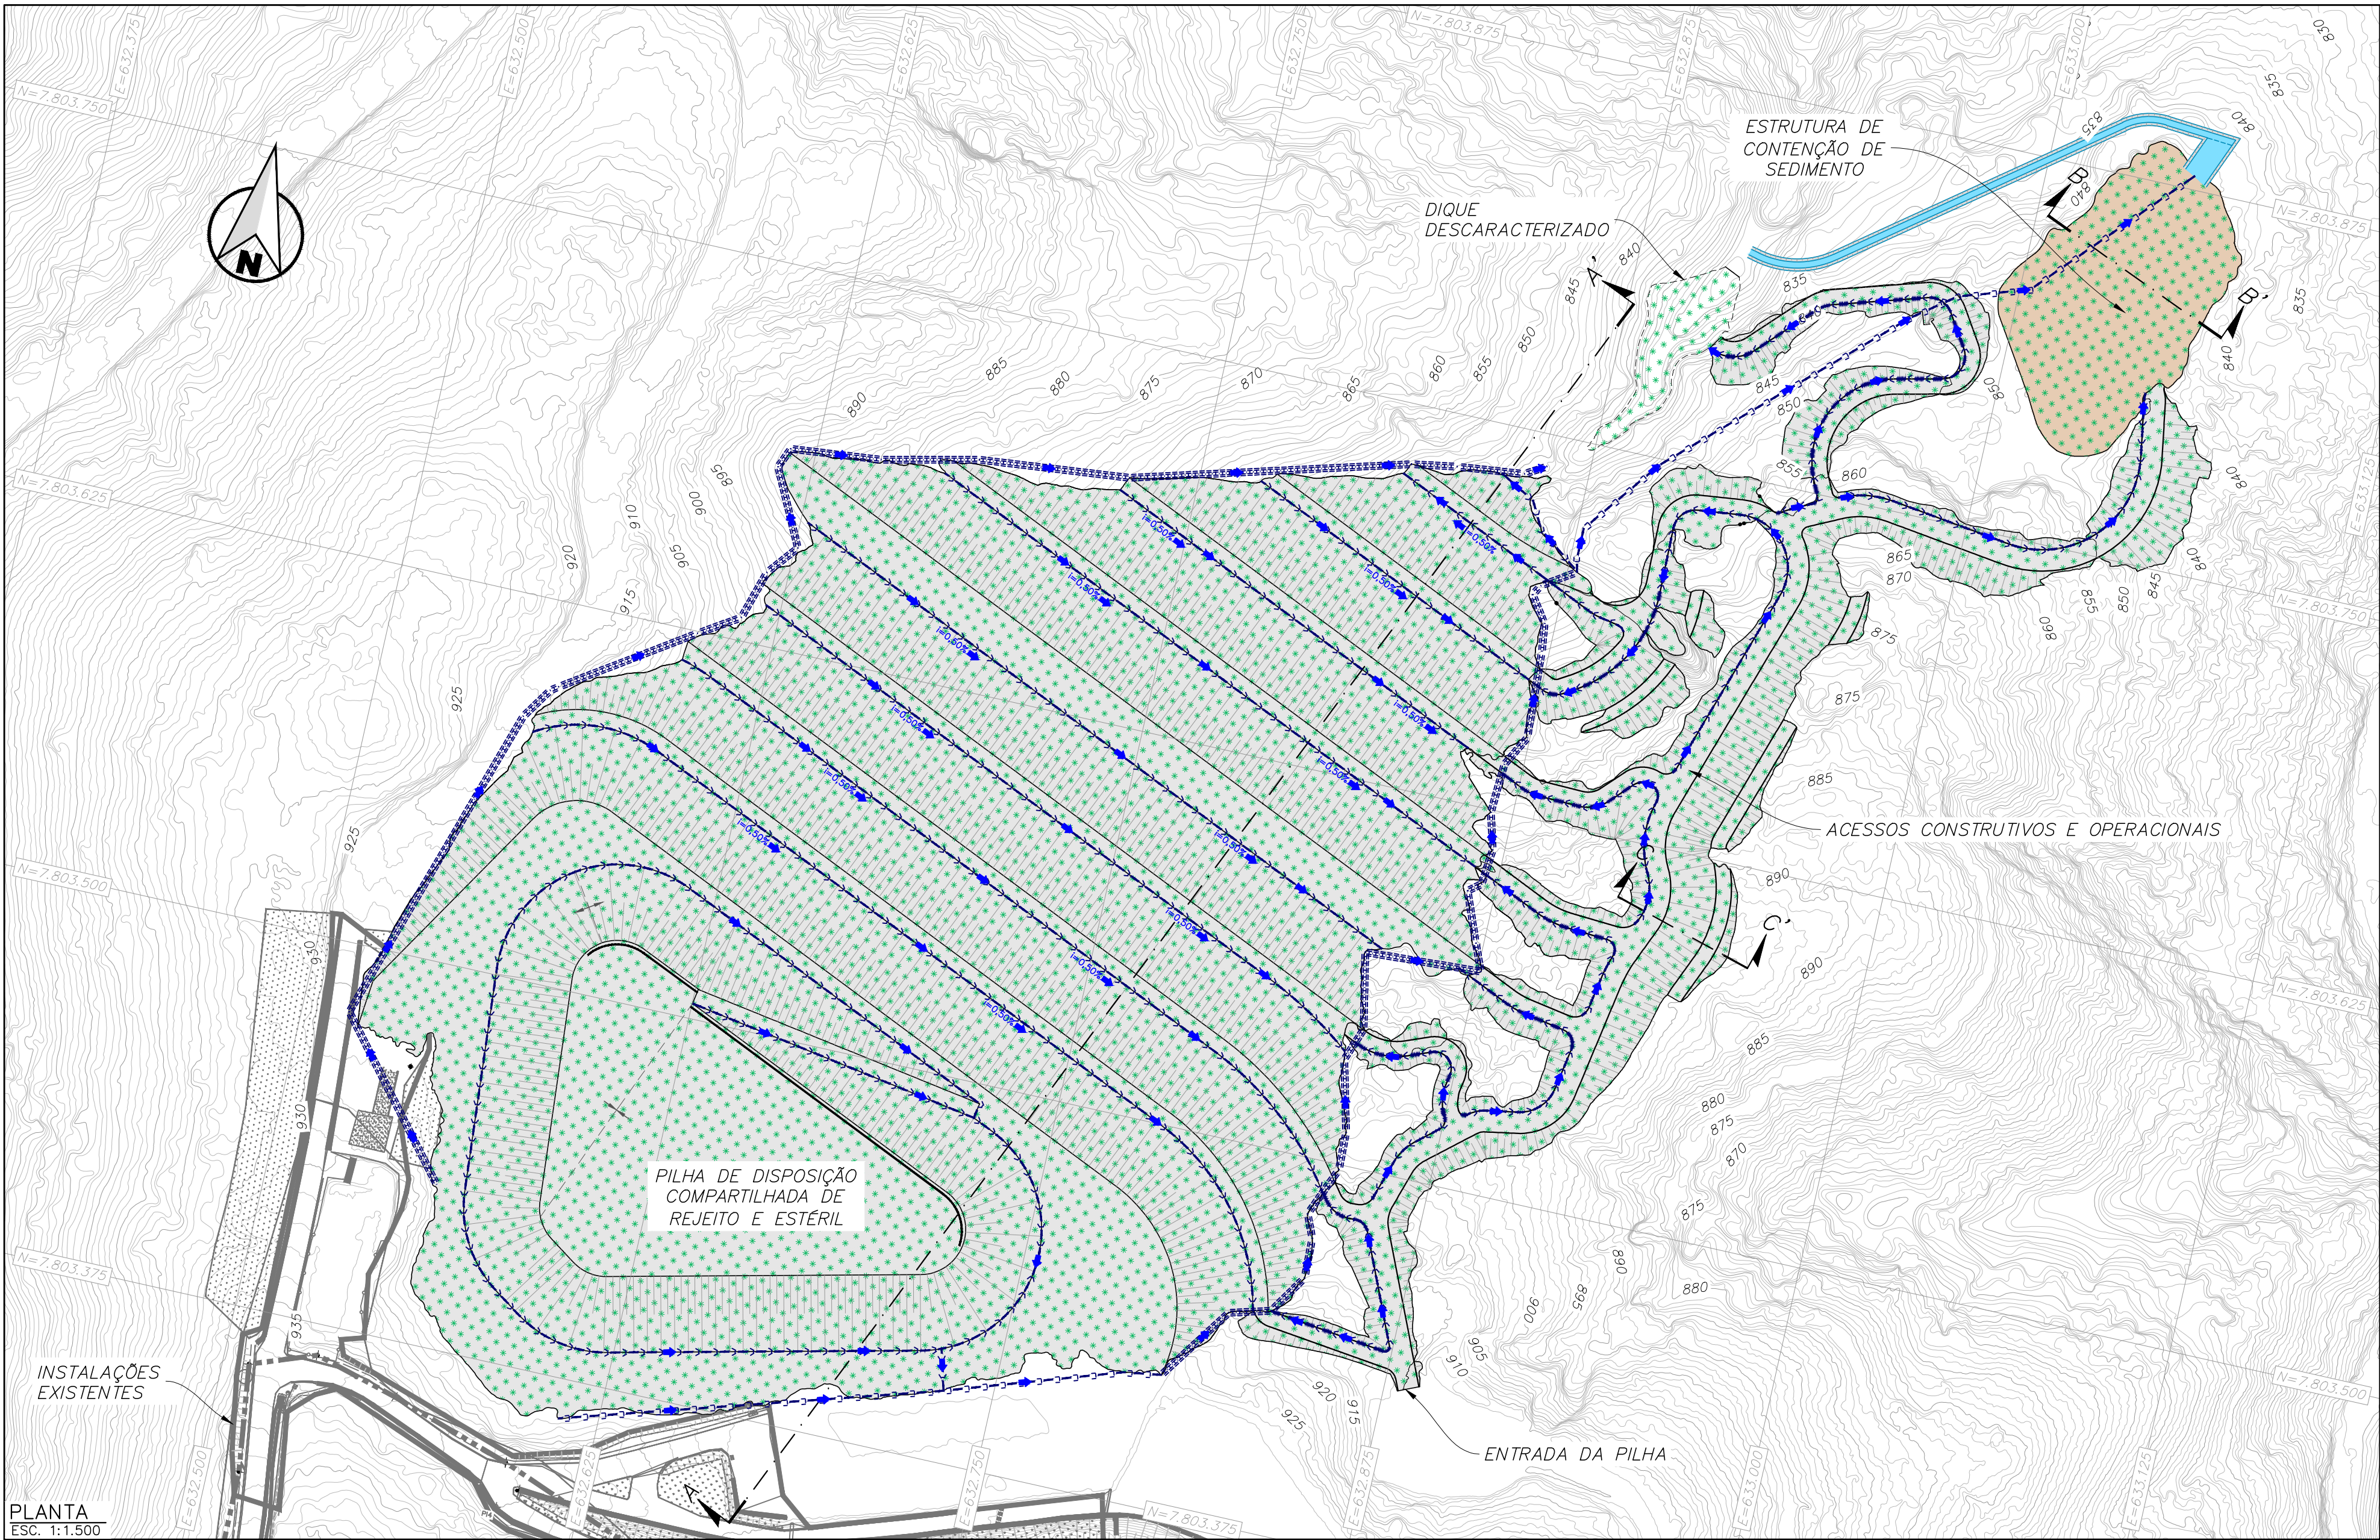

PLANTA CHAVE
ESC. 1:20.000

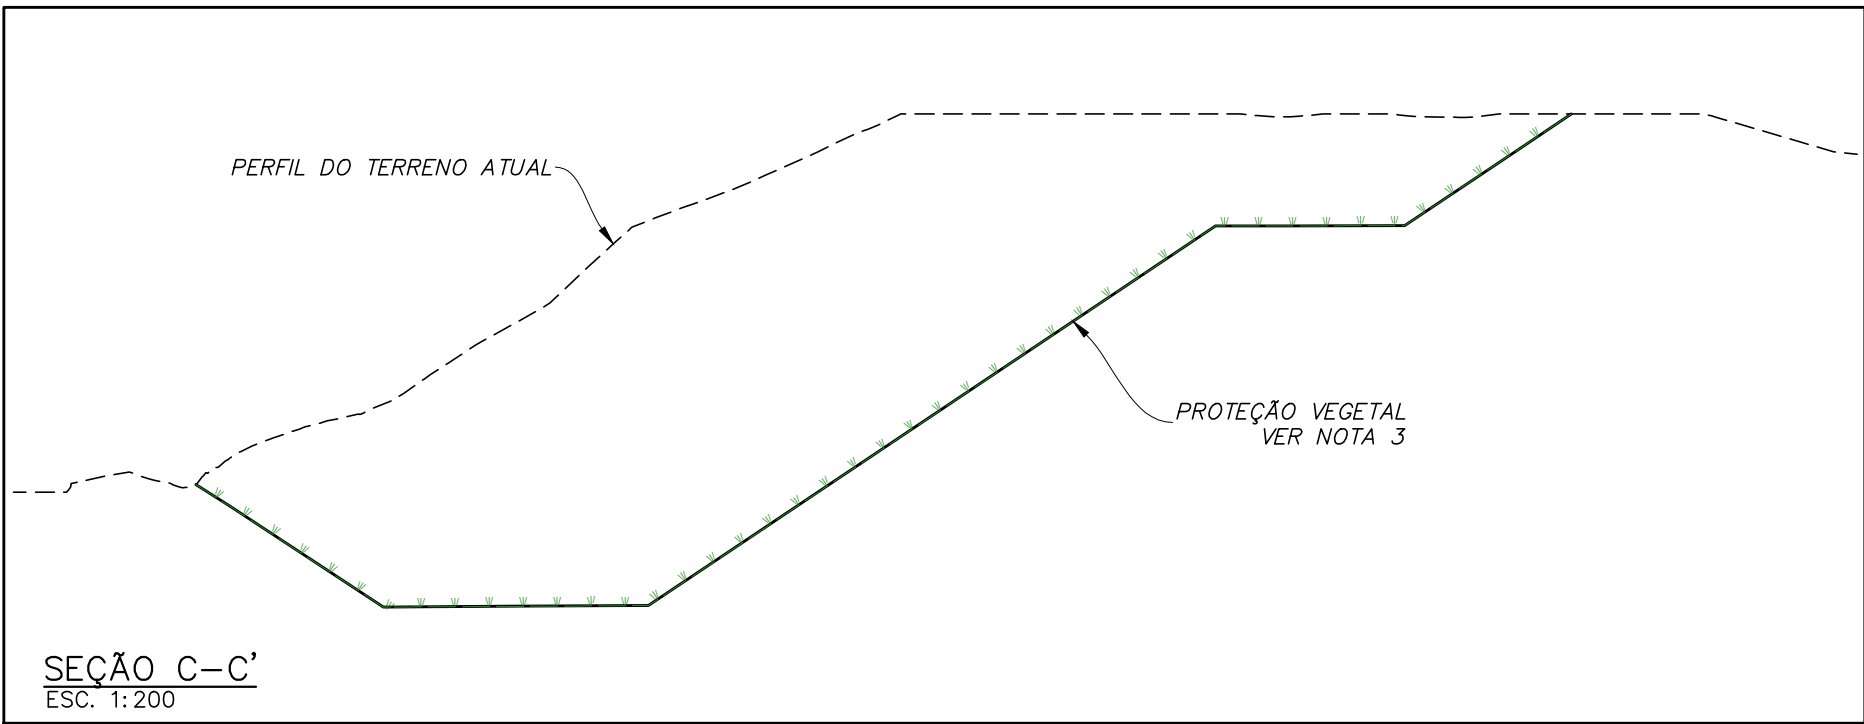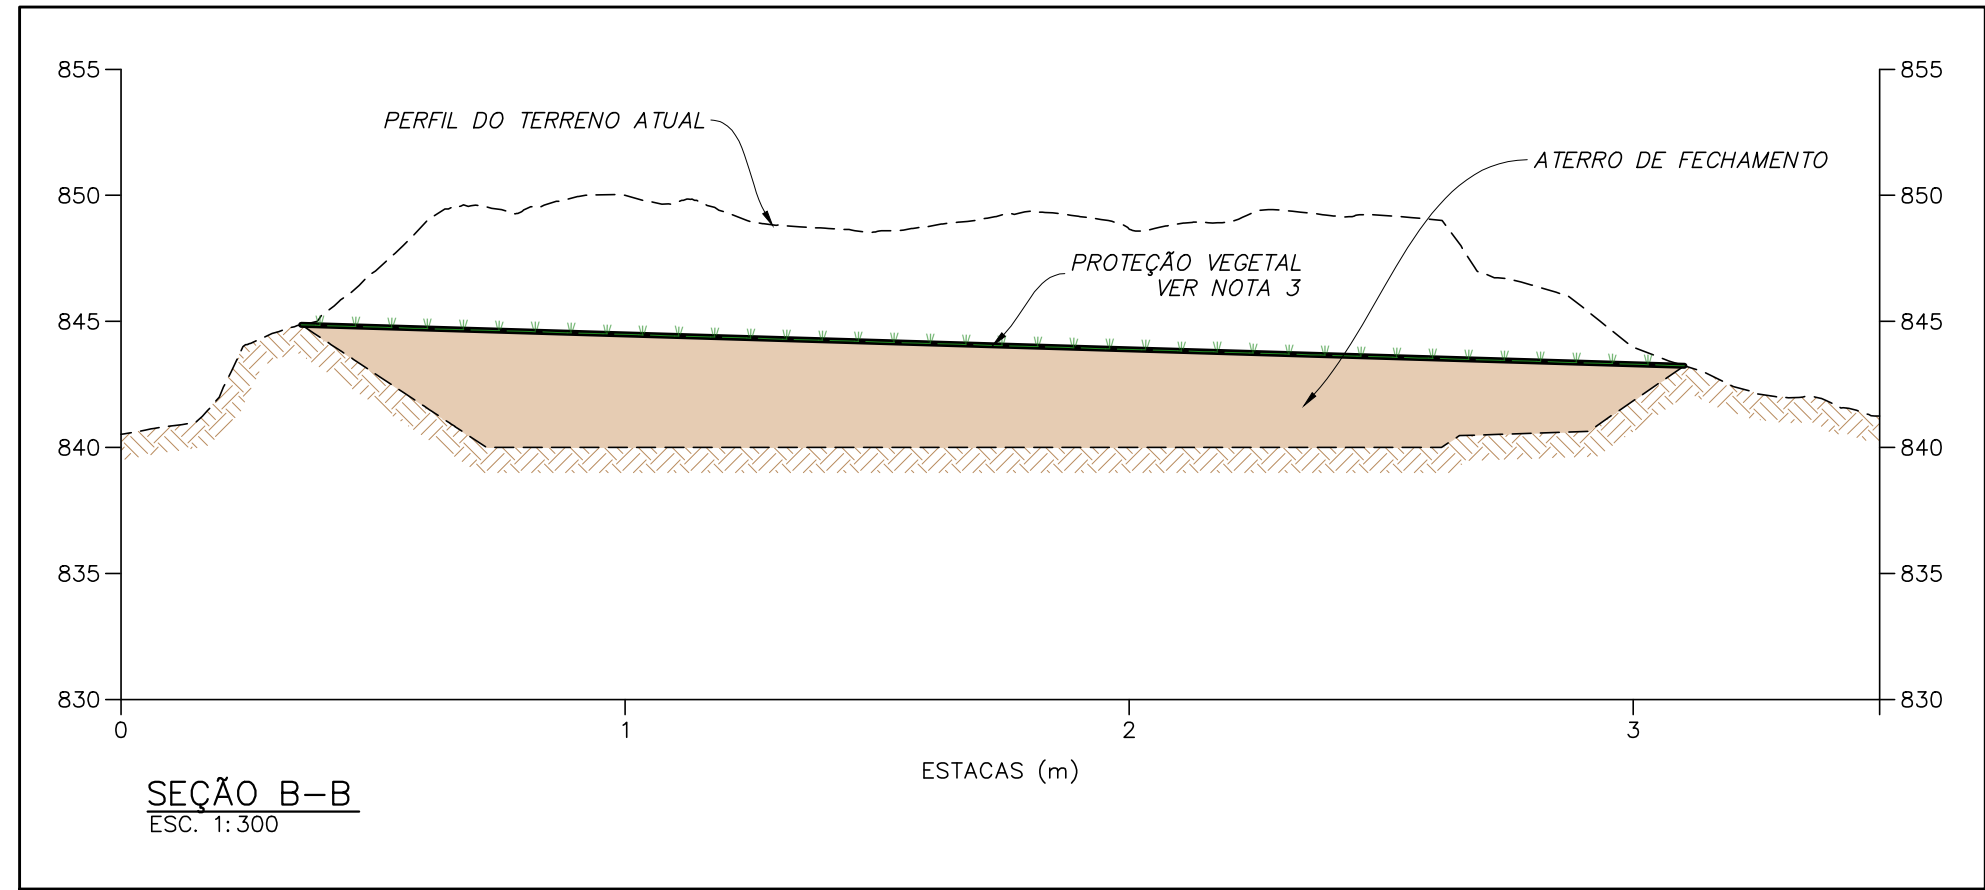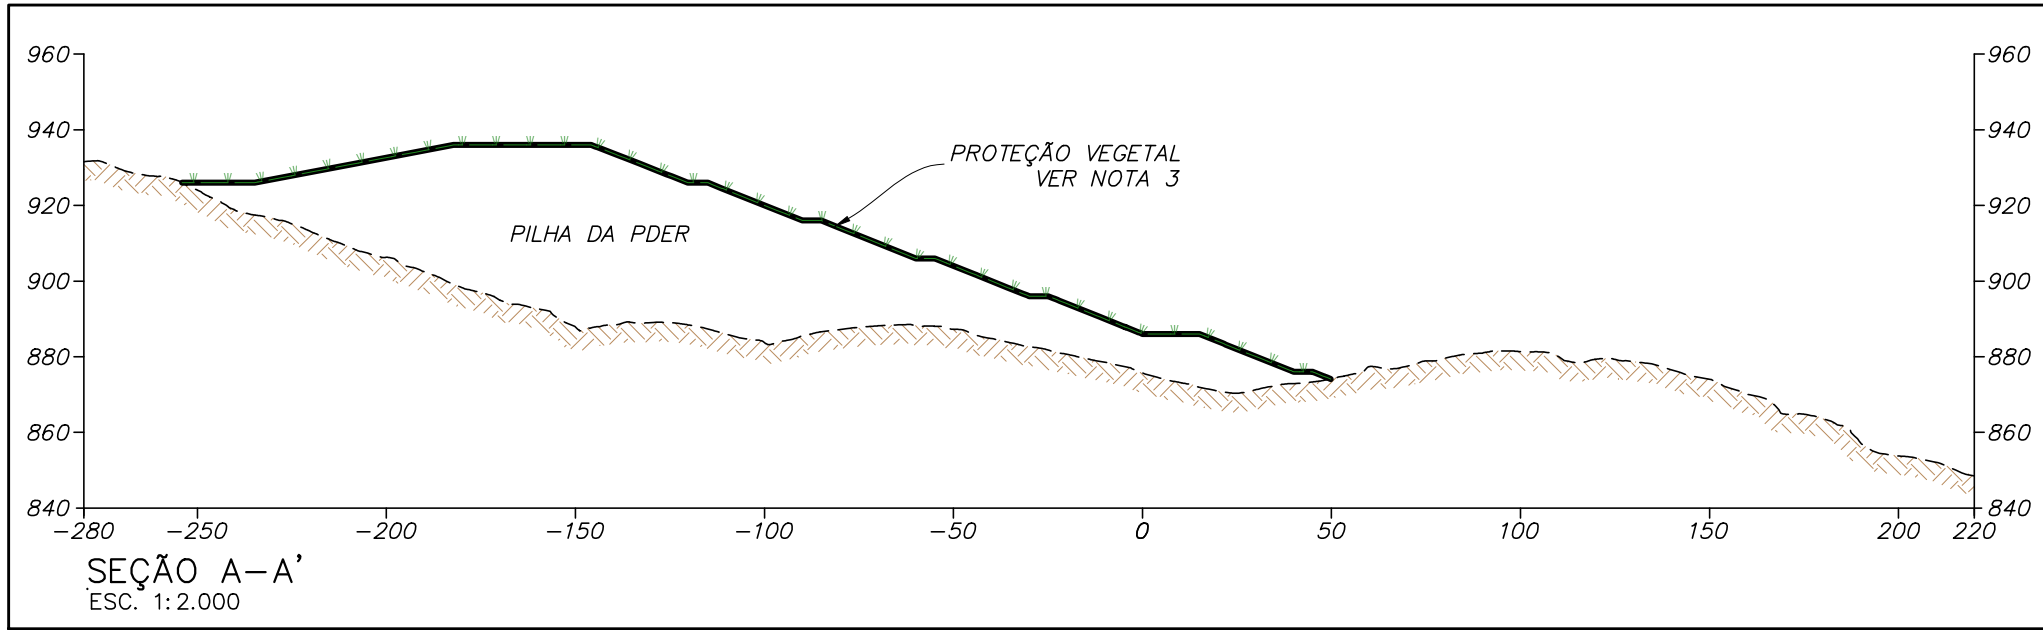

LEGENDA:	
	- CURVAS DE NÍVEL
	- ATERRO COMPACTADO
	- REVESTIMENTO VEGETAL
	- CANAL TRAPEZOIDAL EM CONCRETO
	- CANAL RETANGULAR EM DEGRAU
	- CANALETA TRAPEZOIDAL
	- CANAL RETANGULAR DE CONCRETO
	- SETA DE FLUXO

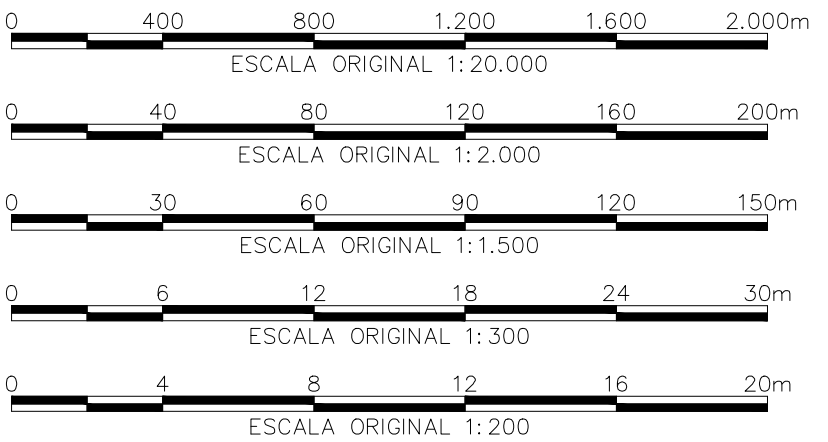

REVISÕES					NOTAS					DESENHOS DE REFERÊNCIA						ESCALA: INDICADA		 ANGLOGOLD ASHANTI MINERAÇÃO MINA CUIABÁ	COORD. PROJ. DATA	
Nº	DATA	DISCRIMINAÇÃO	EMIS.	VISTOS DES. COORD.	1. DIMENSÕES E ELEVAÇÕES EM METRO, EXCETO ONDE INDICADO. 2. SISTEMA GEODÉSICO DATUM SIRGAS 2000, SISTEMA DE COORDENADAS UTM – FUSO 23 SUL. 3. A PROTEÇÃO SUPERFICIAL DEVERÁ SER EXECUTADA CONCOMITANTEMENTE A ELEVAÇÃO DA PILHA. PARA TAL, É PREVISTA UMA CAMADA DE TOPSOIL (SOLO ORGÂNICO) COM 10 cm DE ESPESURA.	NÚMERO	TÍTULO	PROPÓSITO DAS EMISSÕES		CLIENTE	DATA									
0	16/04/24	EMIÇÃO INICIAL	C	EDF		AC	AA-421-DF-0498-259-DS-0001	BASE TOPOGRÁFICA	(A) PRELIMINAR											
							AA-421-DF-0498-259-RT-0005	MEMORIAL DESCRITIVO	(B) PARA CONHECIMENTO											
1	17/05/24	APROVADO	D	EDF		AC	AA-421-DF-0498-259-DS-0002	CADASTRO DE INTERFERENCIAS	(C) P/COMENTARIO/APROVAÇÃO											
							AA-421-DF-0498-259-DS-0007	ARRANJO GERAL – SEÇÕES E DETALHE TÍPICO	(D) APROVADO											
						AA-421-DF-0498-259-DS-0015	ARRANJO CONTENÇÃO DE SEDIMENTOS	(E) PARA COTAÇÃO												
						AA-421-DF-0498-259-DS-0009	ARRANJO ACESSOS	(F) LIBERADO P/CONSTRUÇÃO												
								(G) LIBERADO P/COMPRA												
								()												
ESTA CÓPIA SÓ TERÁ VALIDADE COM A ÚLTIMA REVISÃO ASSINADA PELO COORDENADOR					TODA INFORMAÇÃO CONTIDA NESTE DESENHO É CONFIDENCIAL E NÃO SERÁ USADA PARA QUALQUER PROPÓSITO, A NÃO SER O AQUI EXPRESSO, SEM PRÉVIA AUTORIZAÇÃO POR ESCRITO DA PROJE										COORDENADOR ANITA AC 17/05/2024		DESENHO Nº: AA–421–DF–0498–259–DS–0019		REV. 1	